Příloha č. 3 k č.j.: KRPT-159905-2/ČJ-2025-070206
Příloha je nedílnou součástí vyjádření PČR v němž jsou uvedeny podmínky, které musí být splněny.

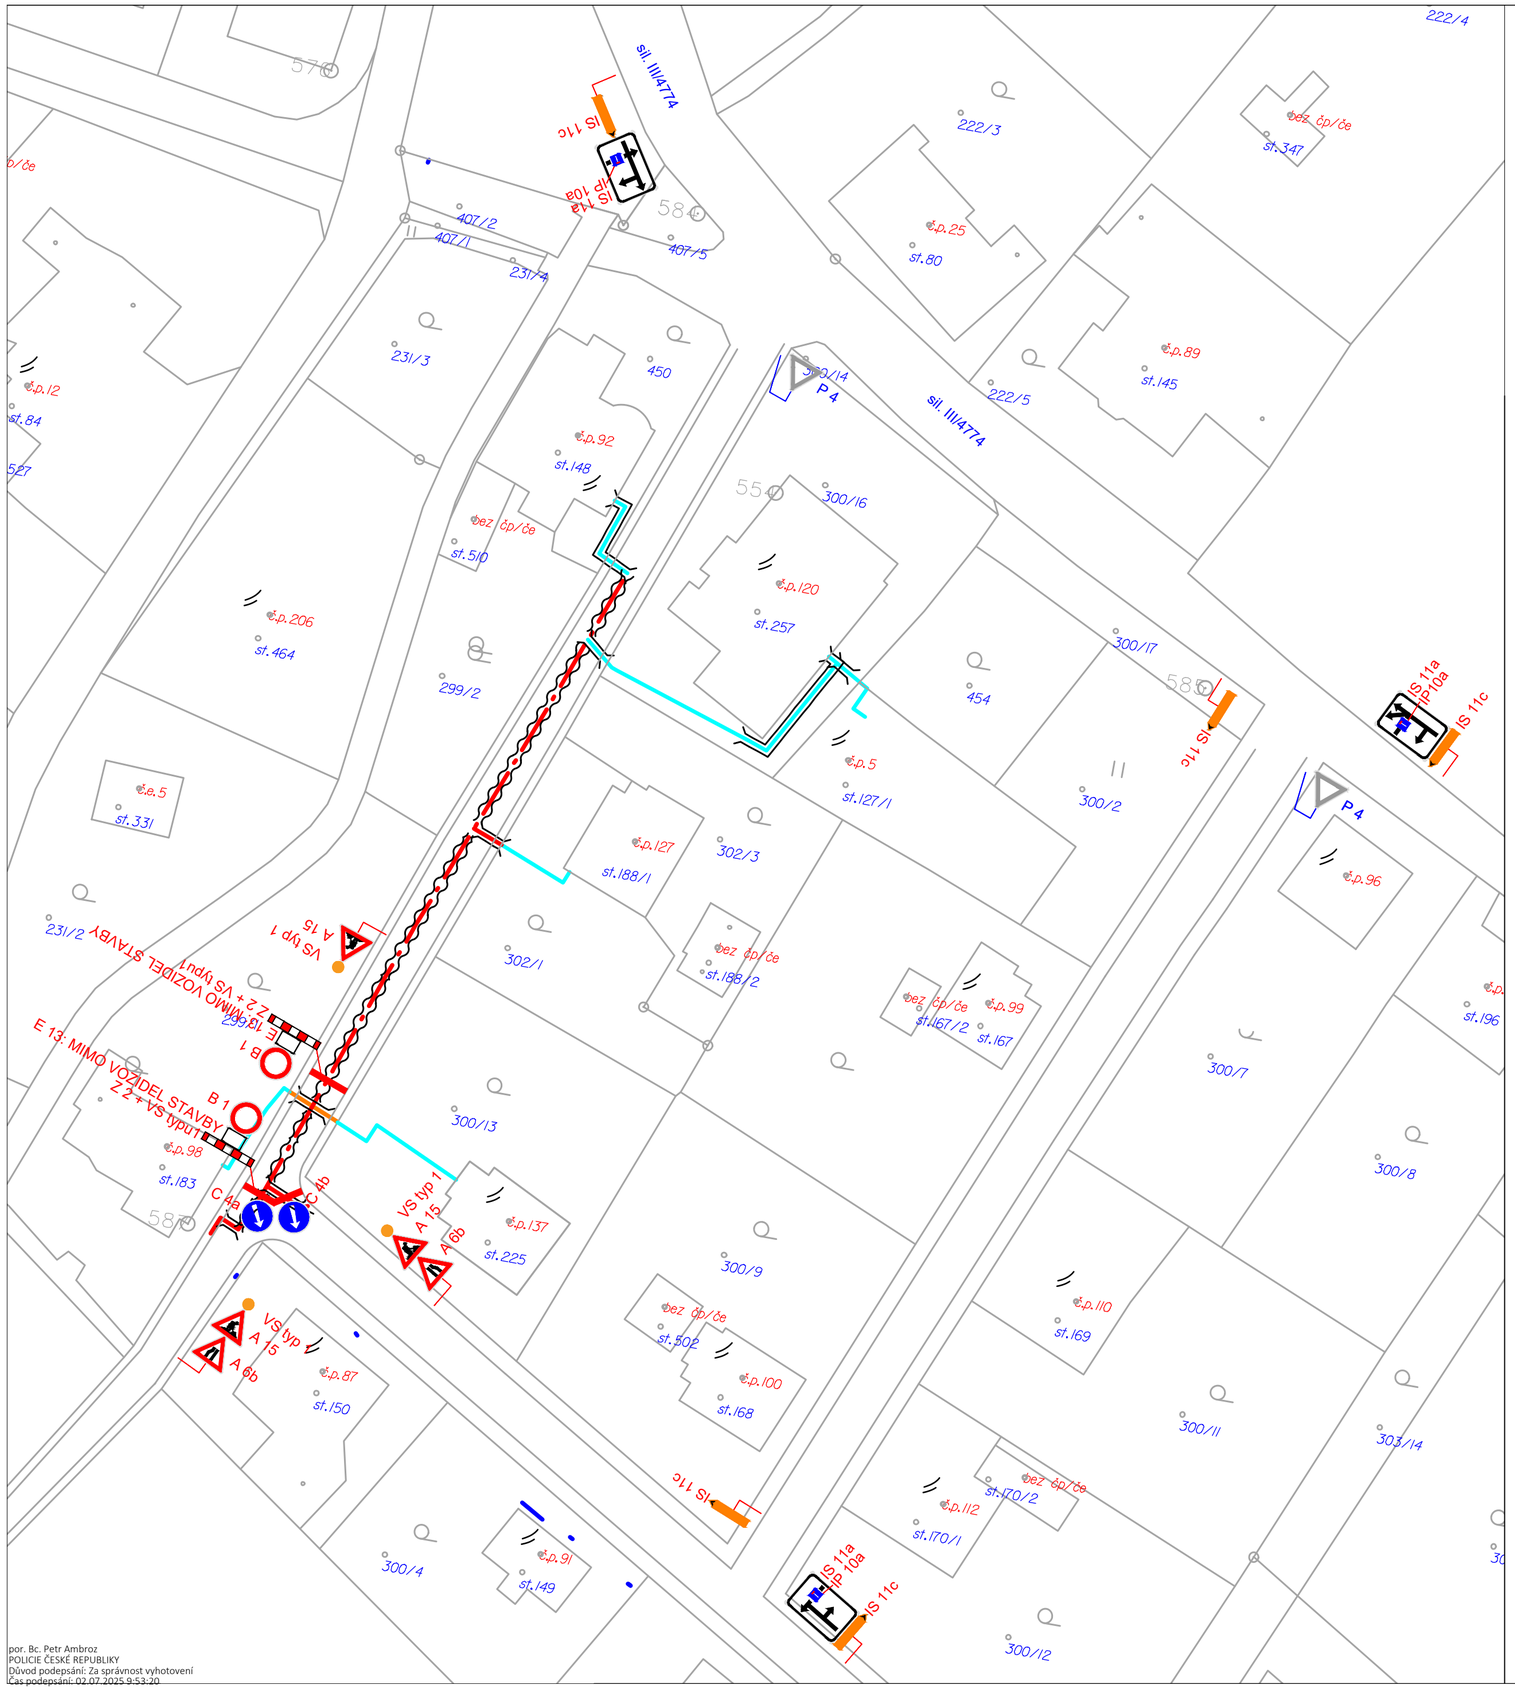

LEGENDA:

P 4	Stávající svislé dopravní značení
A 15	Navržené přechodné svislé dopravní značení
- - - - -	Nová trasa vedení el. komunikací

POZNÁMKA:

Stávající svislé dopravní značení
je zakresleno v rozsahu nutném pro návrh.

Zodp. projektant	JIŘÍ BŘENEK		Jiří Břenek projektová činnost Na Obecní 1528/10, 700 30 Ostrava-Hrabůvka IČ : 11550937 tel.: 737331962
Vypracoval	JIŘÍ BŘENEK		
Kreslil	JIŘÍ BŘENEK		
Kontrola	JIŘÍ BŘENEK		
Akce : FTTx_M_NGA_V_NIO12_PRAŽMO_PRFRY1_OK PŘECHODNÉ DOPRAVNÍ ZNAČENÍ			*Objednatel:* SITEL, spol. s r.o., U Studia 2253/20, 700 30 Ostrava - Zábřeh
Příloha : Uzavírka komunikace a vyznačení objízdné trasy, 3. úsek	*Datum*	Červen, 2025	*Číslo* 4
	Měřítko	1 : 500	
	Archivní číslo	117/2025	

por. Bc. Petr Ambroz
POLICIE ČESKÉ REPUBLIKY
Důvod podepsání: Za správnost vyhotovení
Čas podepsání: 02.07.2025 9:53:20