


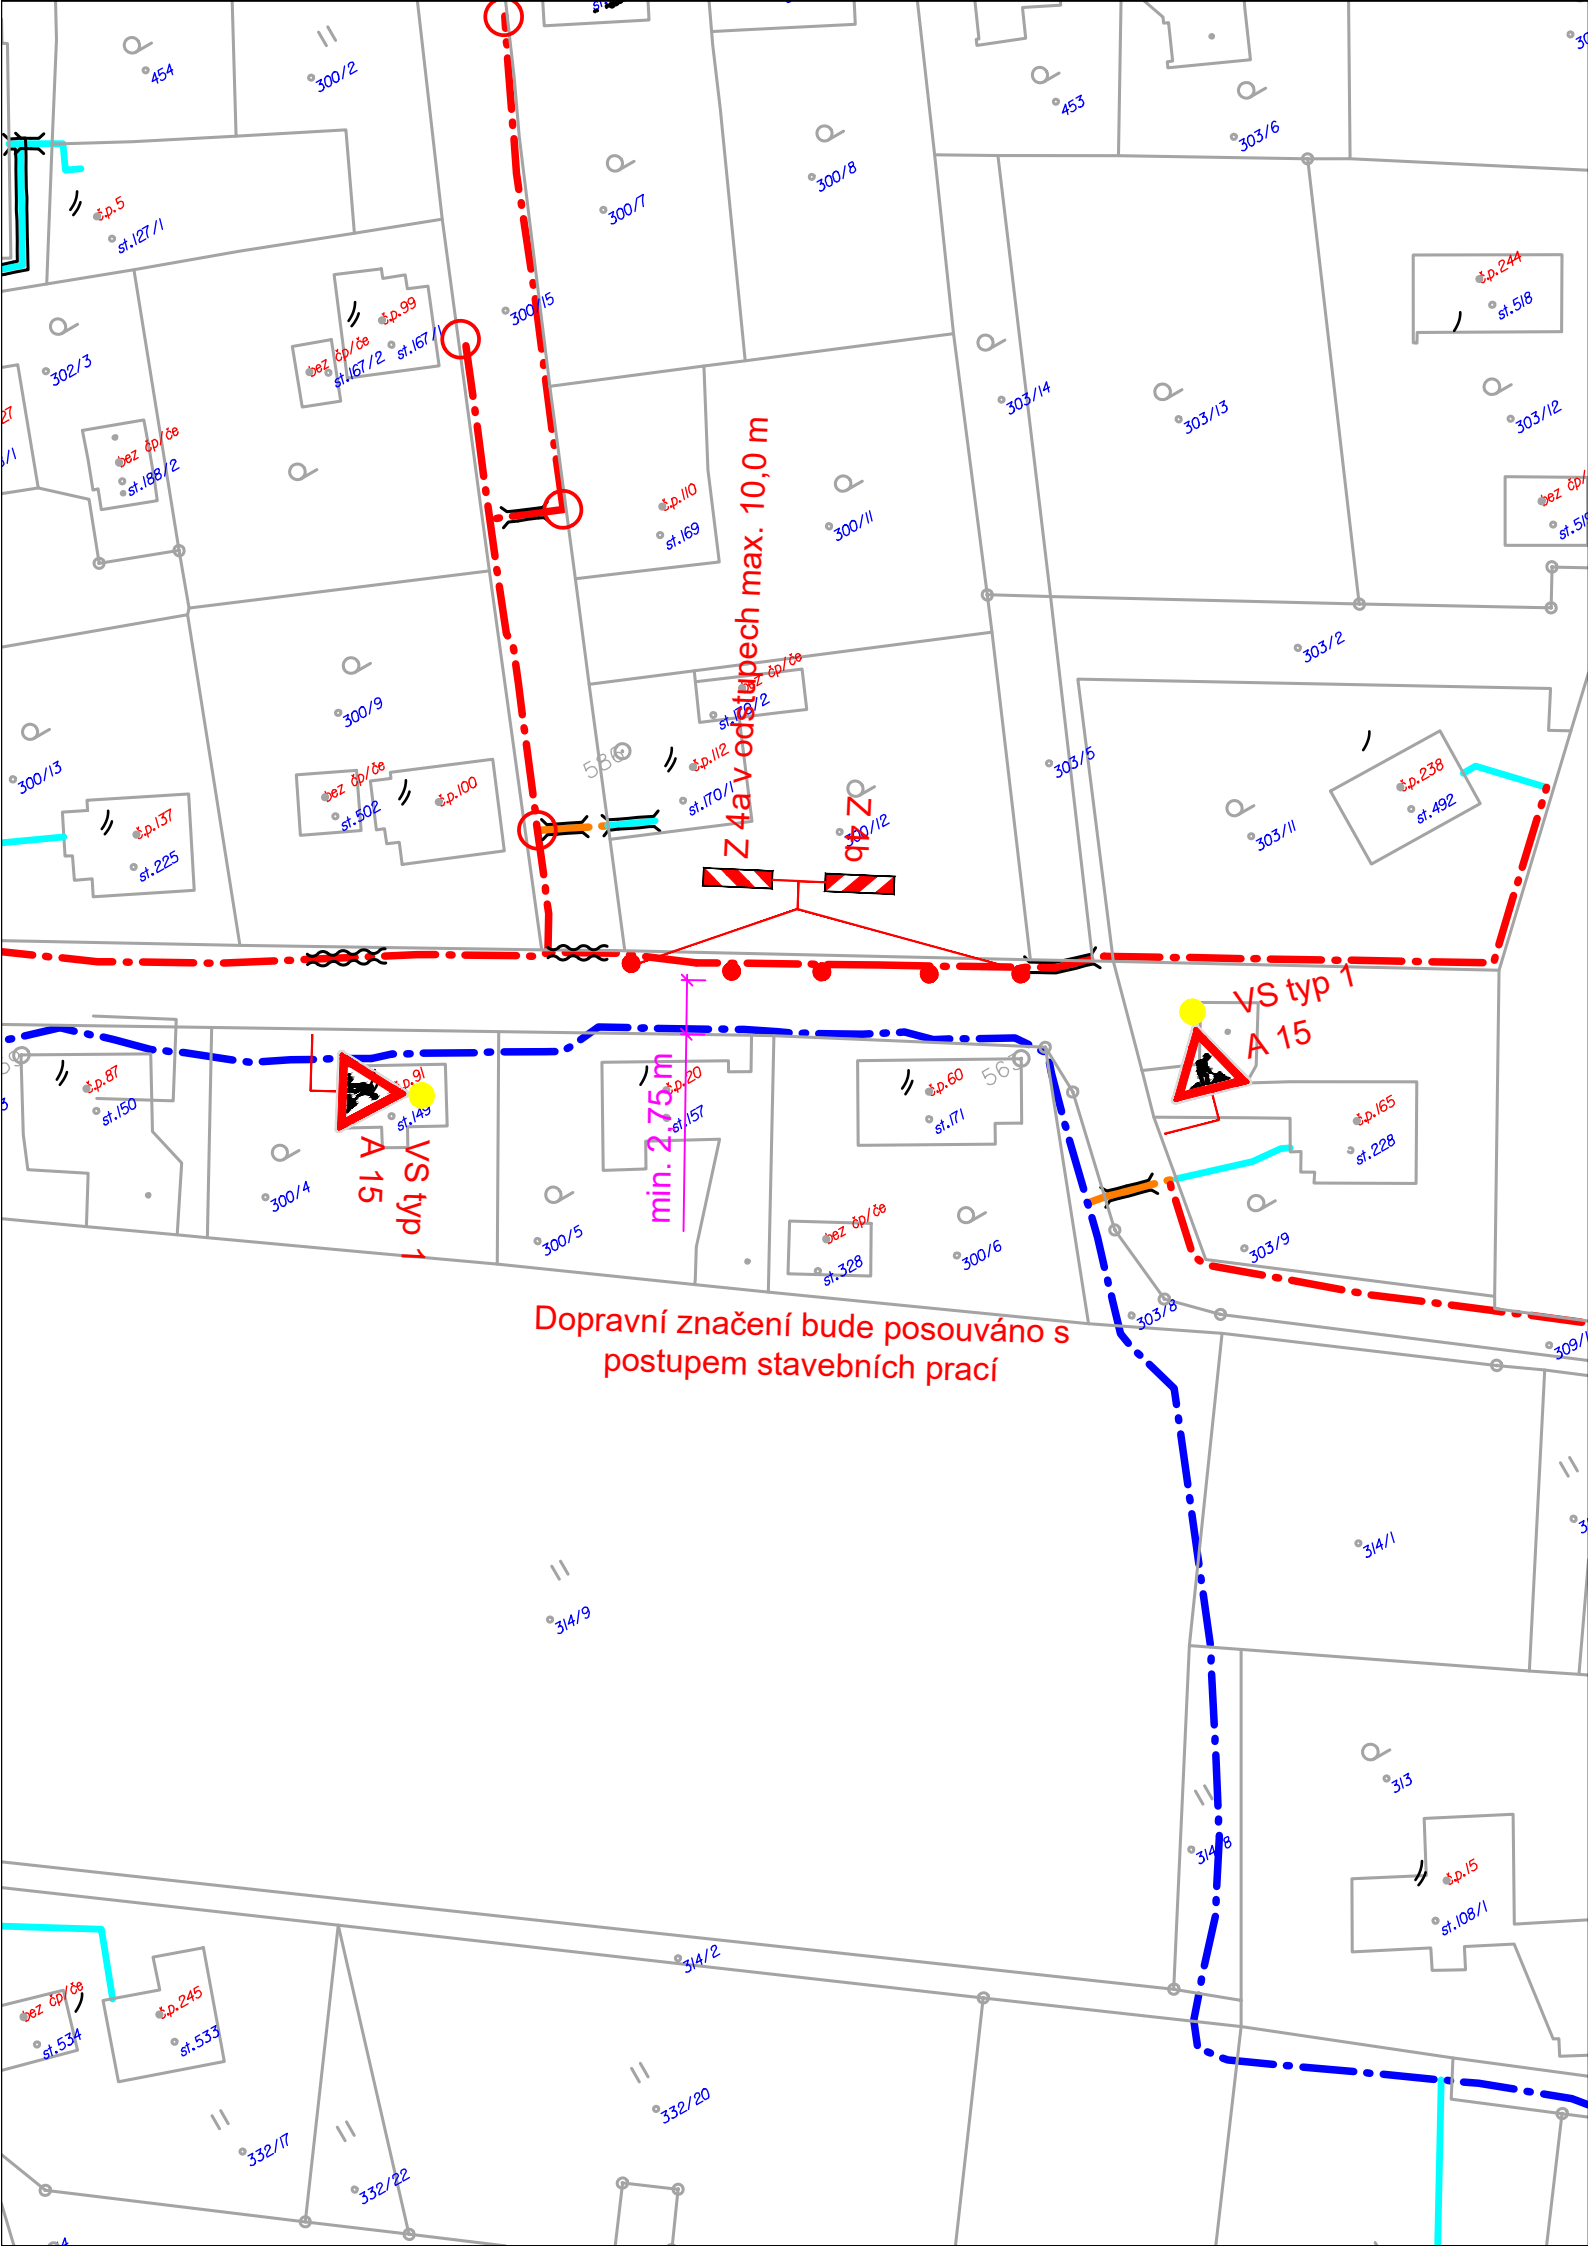


Příloha č. 8 k č.j.: KRPT-159905-2/ČJ-2025-070206
 Příloha je nedílnou součástí vyjádření PČR v němž
 jsou uvedeny podmínky, které musí být splněny.





LEGENDA:

-  P 4 Stávající svislé dopravní značení
-  A 15 Navržené přechodné svislé dopravní značení
-  Nová trasa vedení el. komunikací

POZNÁMKA:

Stávající svislé dopravní značení
 je zakresleno v rozsahu nutném pro návrh.

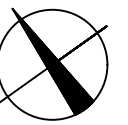

Zodp. projektant	JIŘÍ BŘENEK		Jiří Břenek projektová činnost Na Obecní 1528/10, 700 30 Ostrava-Hrabůvka IČ : 11550937 tel.: 737331962	
Vypracoval	JIŘÍ BŘENEK			
Kreslil	JIŘÍ BŘENEK			
Kontrola	JIŘÍ BŘENEK			
Akce :	FTTx_M_NGA_V_NIO12_PRAŽMO_PRFRY1_OK PŘECHODNÉ DOPRAVNÍ ZNAČENÍ		Objednatel: SITEL, spol. s r.o., U Studia 2253/20, 700 30 Ostrava - Zábřeh	
Příloha : Usměrnění provozu, 8. úsek, vzorový výkres	Datum	Červen, 2025	Číslo 9	
	Měřítko	1 : 1000		
	Archivní číslo	117/2025		