


Změna č.2 územního plánu Pražmo

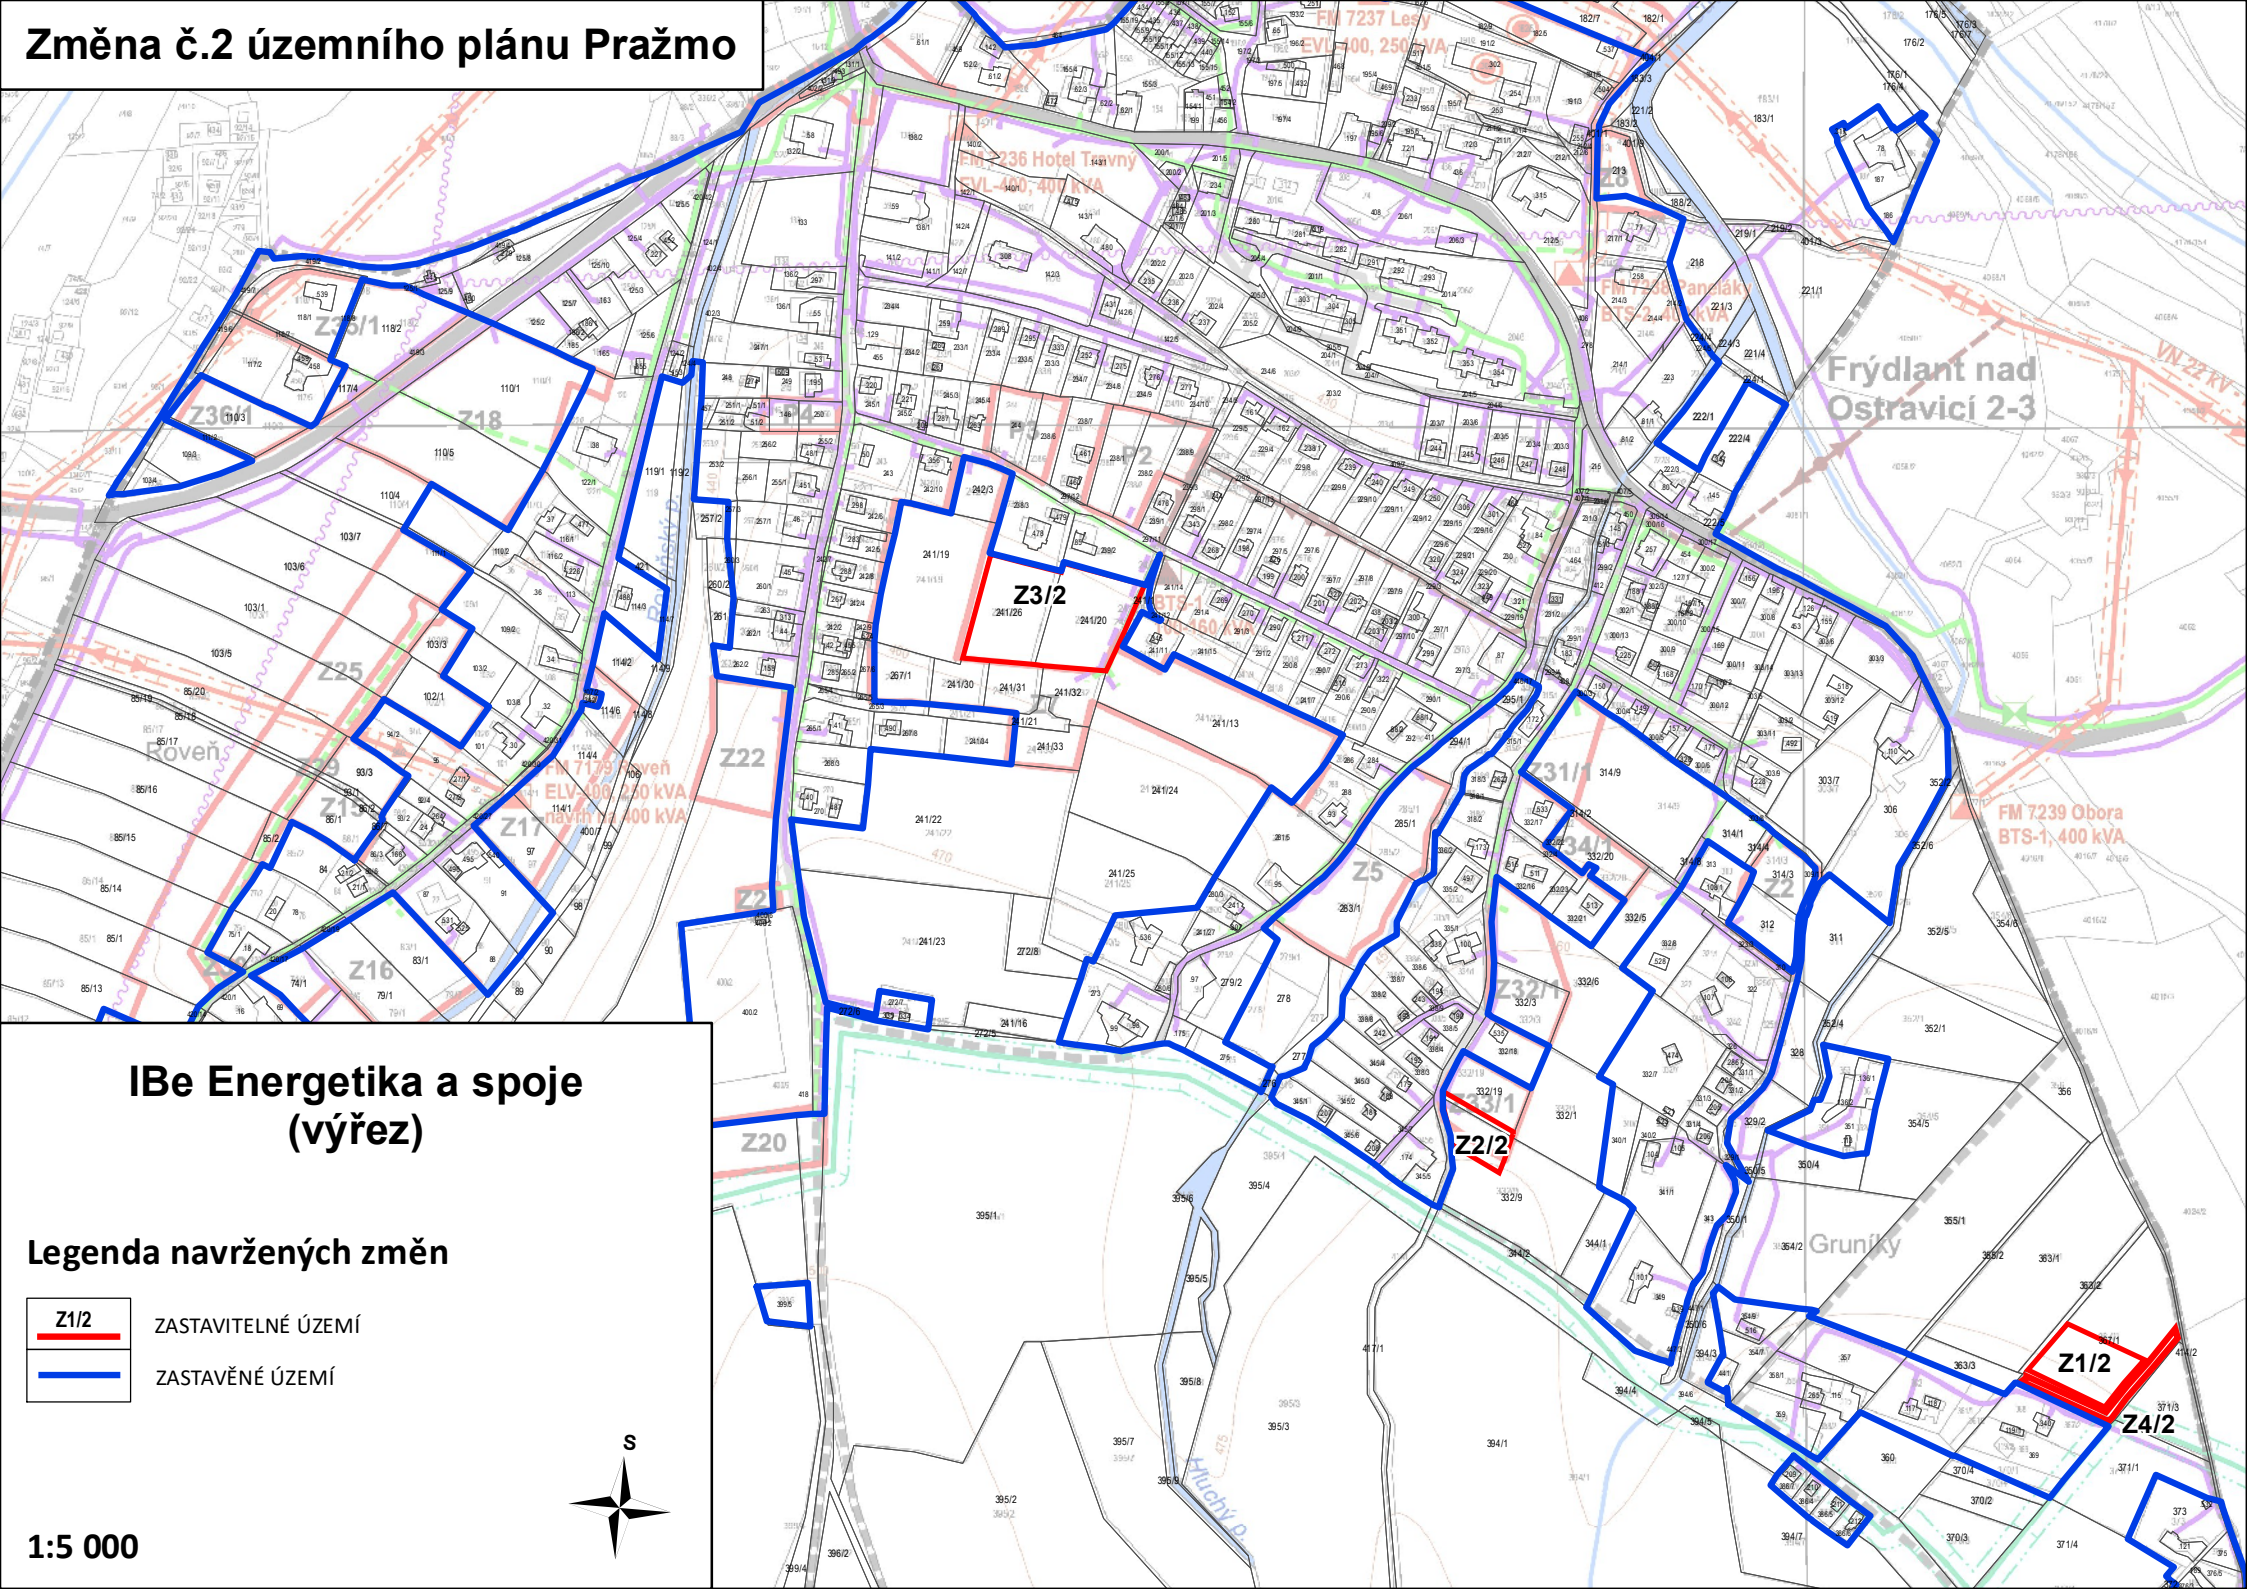

IBe Energetika a spoje (výřez)

Legenda navržených změn

- Z1/2 ZASTAVITELNÉ ÚZEMÍ
- Z1/2 ZASTAVĚNÉ ÚZEMÍ

1:5 000

