


Změna č.2 územního plánu Pražmo

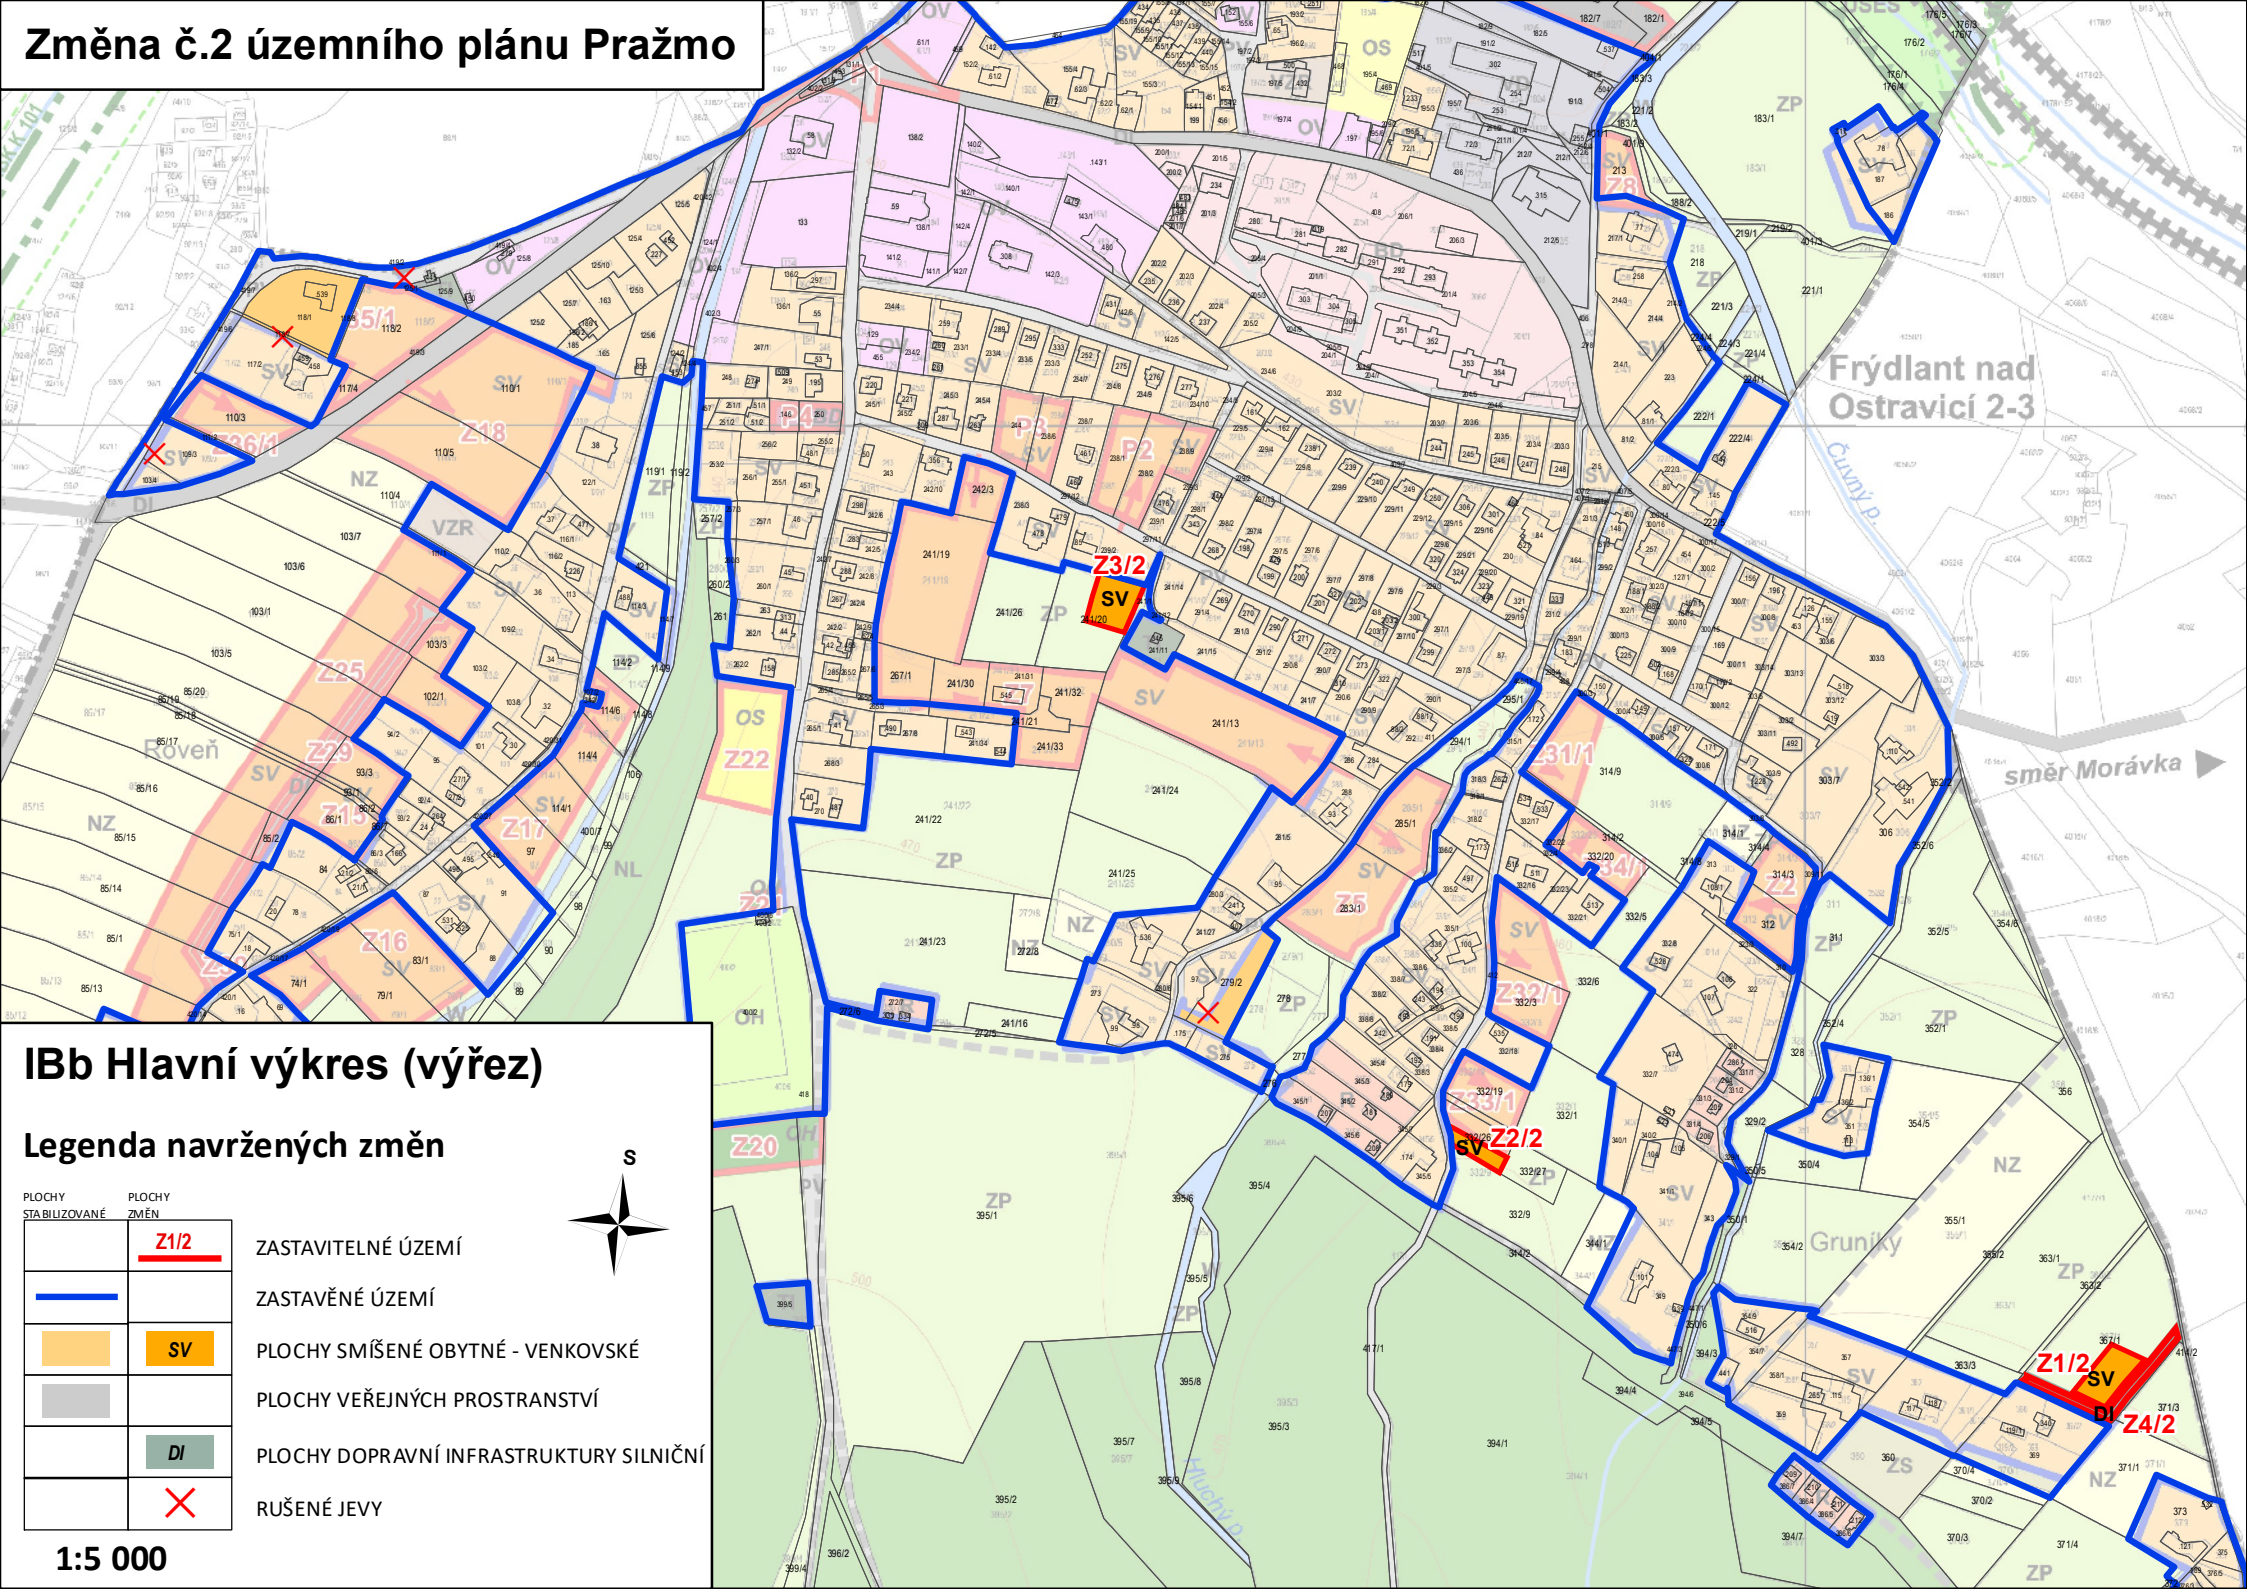

IBb Hlavní výkres (výřez)

Legenda navržených změn

PLOCHY STABILIZOVANÉ	PLOCHY ZMĚN	
	Z1/2	ZASTAVITELNÉ ÚZEMÍ
		ZASTAVĚNÉ ÚZEMÍ
	SV	PLOCHY SMÍŠENÉ OBYTNÉ - VENKOVSKÉ
		PLOCHY VEŘEJNÝCH PROSTRANSTVÍ
	DI	PLOCHY DOPRAVNÍ INFRASTRUKTURY SILNIČNÍ
		RUŠENÉ JEVY



1:5 000