


# Změna č.2 územního plánu Pražmo

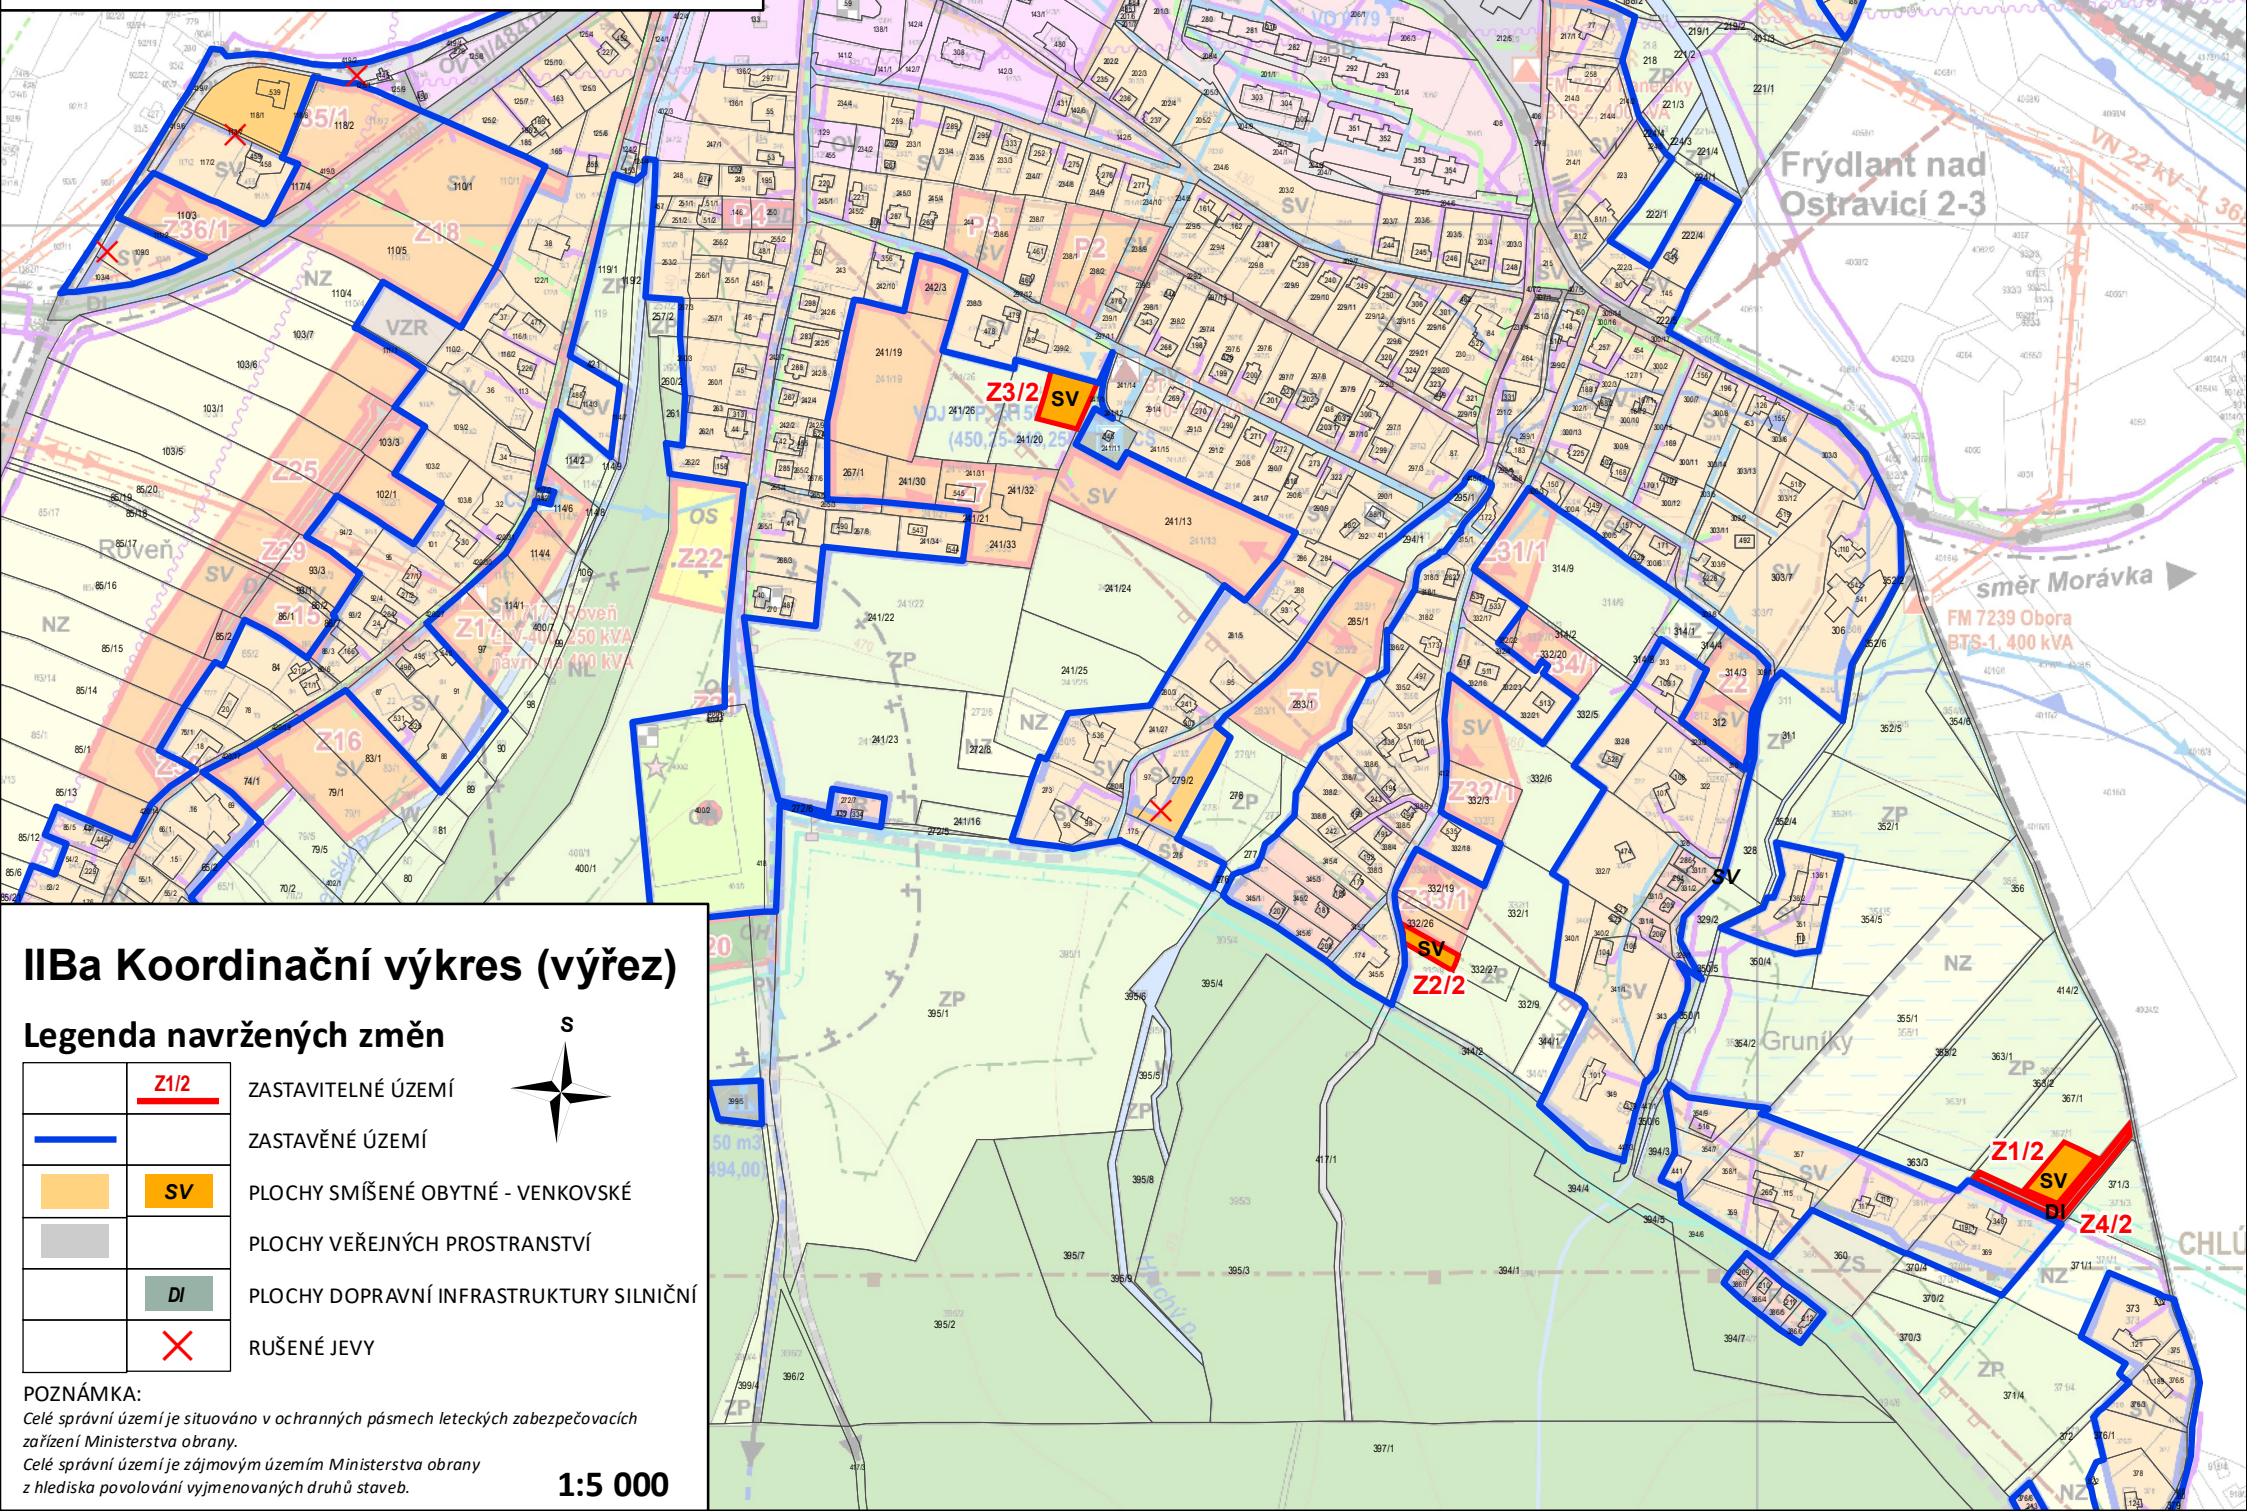

## IIa Koordinační výkres (výřez)

### Legenda navržených změn

|  |             |                                         |
|--|-------------|-----------------------------------------|
|  | <b>Z1/2</b> | ZASTAVITELNÉ ÚZEMÍ                      |
|  |             | ZASTAVĚNÉ ÚZEMÍ                         |
|  | <b>SV</b>   | PLOCHY SMÍŠENÉ OBYTNÉ - VENKOVSKÉ       |
|  |             | PLOCHY VEŘEJNÝCH PROSTRANSTVÍ           |
|  | <b>DI</b>   | PLOCHY DOPRAVNÍ INFRASTRUKTURY SILNIČNÍ |
|  |             | RUŠENÉ JEVY                             |

**POZNÁMKA:**  
Celé správní území je situováno v ochranných pásmech leteckých zabezpečovacích zařízení Ministerstva obrany.  
Celé správní území je zájmovým územím Ministerstva obrany z hlediska povolování vyjmenovaných druhů staveb.

**1:5 000**